


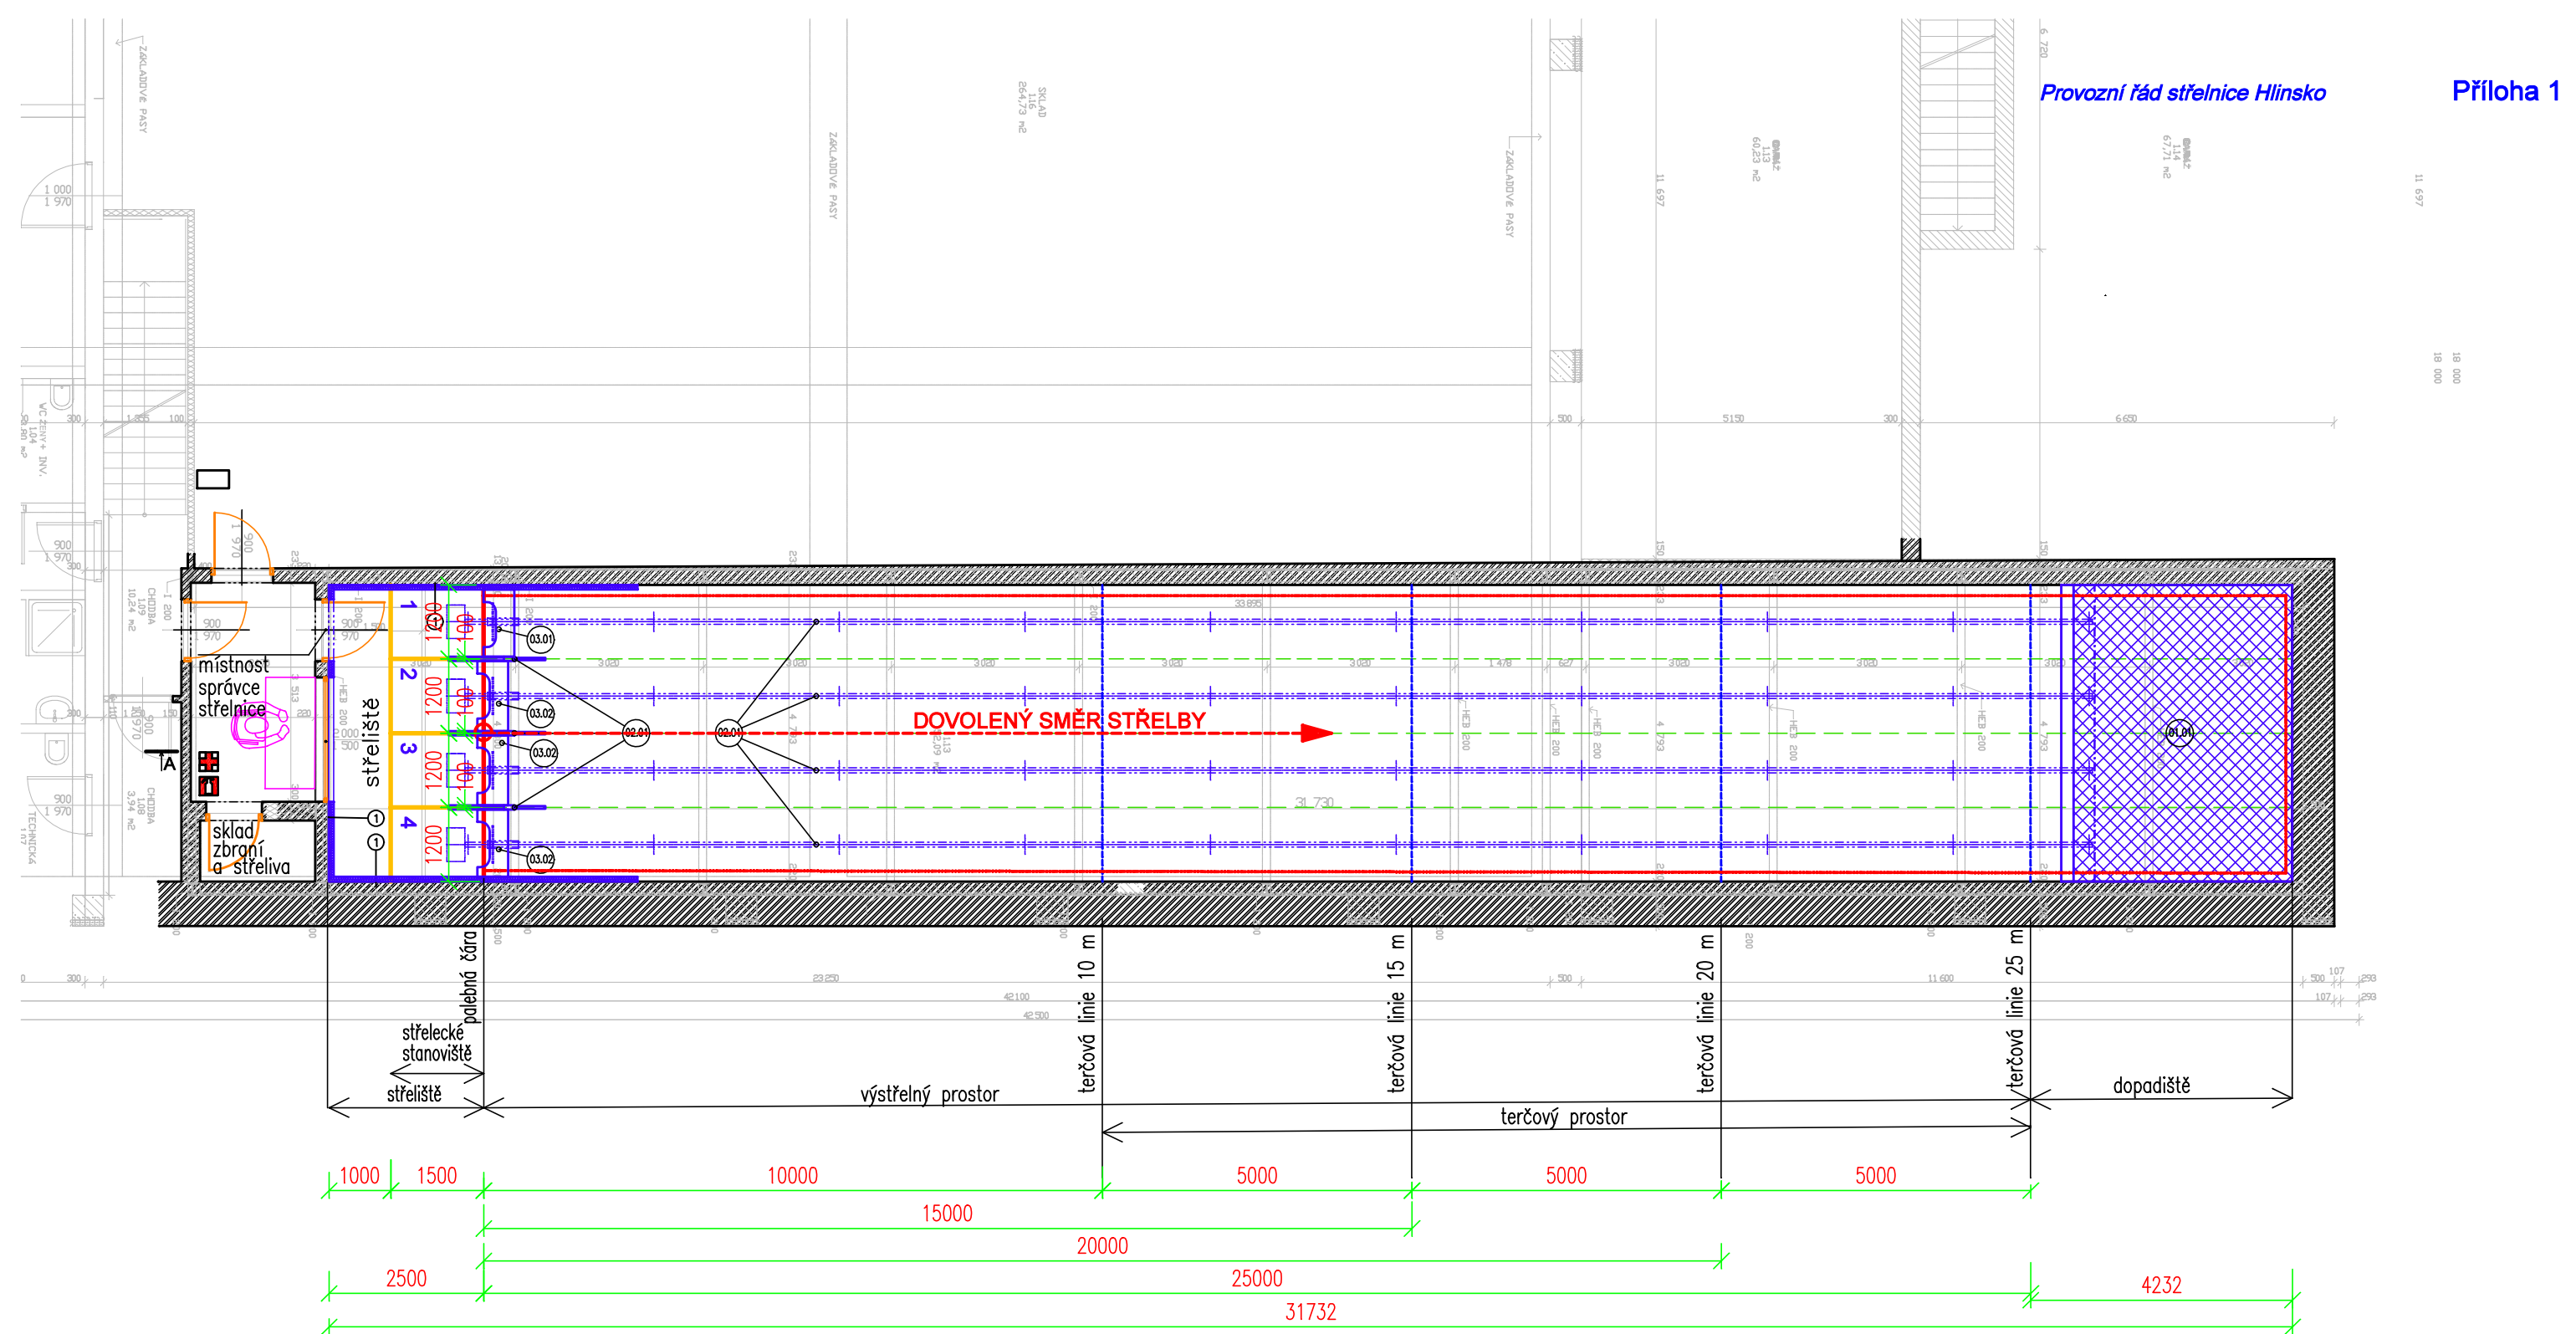

Ověřeno:	datum	11. 10. 2025
podpis	razítko	
Situční náčrtek střelnice s vyznačením dovoleného směru střelby a prostředků k zajištění bezpečnosti při střelbě		

Plán kontroly bezpečnostních opatření střelnice


vykonávané správcem střelnice před započítím střelby:

Veškeré bezpečnostní prvky nesmí vykazovat známky poškození
nebo nadměrného opotřebení musí být plně funkční!

1. Akustický protidrazový obklad - kontrola celistvosti a opotřebení
2. Čelní clona - kontrola celisvosti a upevnění
3. Čelní práh - kontrola celistvosti a opotřebení
4. Čelní clona vzduchotechniky - kontrola celistvosti a upevnění
5. Spodní clona vzduchotechniky - kontrola celistvosti a upevnění

6. Přepážky mezi střeleckými boxy - kontrola celistvosti a opotřebení
- 7.Podlaha - kontrola celistvosti a opotřebení
8. Obklad stěn střelnice - kontrola celistvosti a opotřebení
9. Terčové zařízení - kontrola poškození, upevnění a funkce
10. Zábrany pod střeleckými stolky - kontrola upevnění a funkce

- 11.Záchytný prostor/lapač střel - kontrola správné vrstvy a sesypu gumového granulátu kontrola integrity

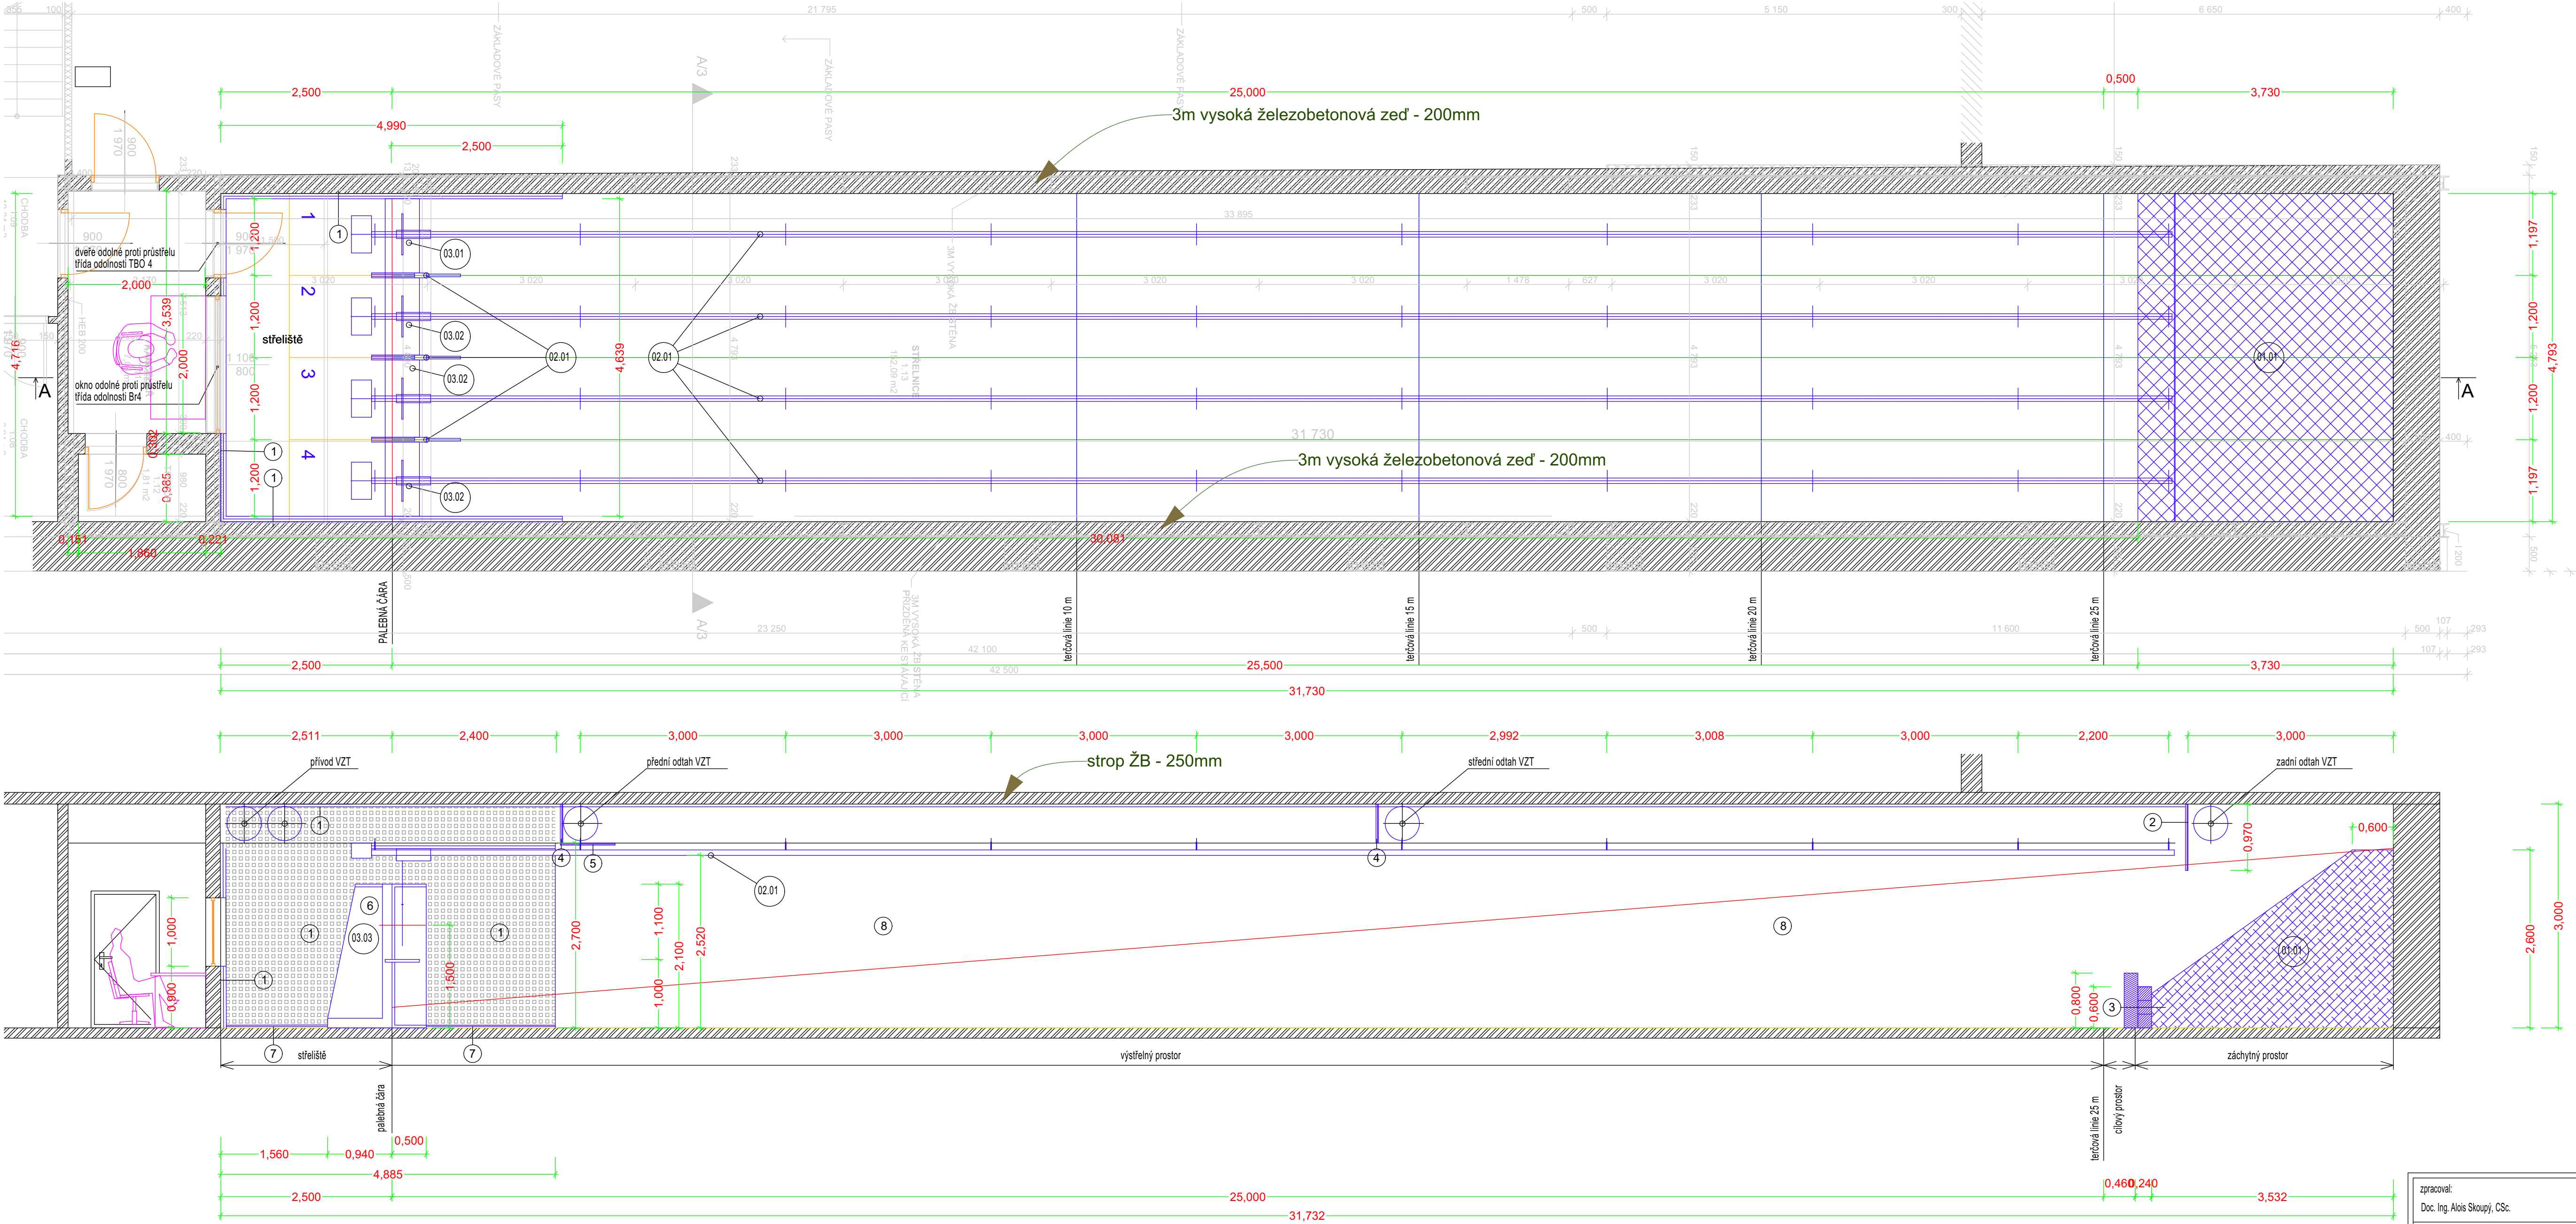

1	akustický protidrazový obklad	
	- akustická protidrazová deska	25 mm
	- OSB deska	22 mm
	- dřevěný trámek 40 x 60 smrk	40 mm
	- vzduchová mezera	
	CELKEM	87 mm

2	čelní clona	
	- akustická protidrazová deska	120 mm
	- plech ocelový HARDOX 450	10 mm
	CELKEM	130 mm

3	čelní práh	
	- protidrazový blok gelpo	200 mm
	- OSB deska	22 mm
	- dřevěný trámek 40 x 60 smrk	40 mm
	- betonová stěna	200 mm
	CELKEM	462 mm

4	čelní clona vzduchotechniky	
	- akustická protidrazová deska	40 mm
	- plech ocelový HARDOX 450	6 mm
	CELKEM	46 mm

5	spodní clona vzduchotechniky	
	- akustická protidrazová deska	25 mm
	- OSB deska	22 mm
	CELKEM	47 mm

6	spodní clona vzduchotechniky	
	- akustická protidrazová deska	25 mm
	- OSB deska	22 mm
	- plech ocelový HARDOX 450	6 mm
	- dřevěný trámek 40 x 60 smrk	40 mm
	- OSB deska	22 mm
	- akustická protidrazová deska	25 mm
	CELKEM	140 mm

7	podlaha	
	- akustická protidrazová deska	25 mm
	- Pryžová krytina puzzle	10 mm
	CELKEM	35 mm

8	obklad stěn	
	- dřevěný trámek 40 x 60 smrk	40 mm
	- OSB deska	22 mm
	CELKEM	62 mm

- legenda technologie:
- 01.01 LAPAČ STŘEL
 - 02.01 TERČOVÁ DŘÁHA
 - 03.01 STŘELECKÝ STOLEK PEVNÝ
 - 03.02 STŘELECKÝ STOLEK SKLOPNÝ
 - 03.03 PŘEPÁŽKA STŘELECKÉHO BOXU
- VYTÝČOVACÍ LINIE
- HRANICE STŘELECKÉHO STAVU
 - PALEBNÁ ČÁRA
 - TERČOVÁ LINIE
 - HRANICE STŘELECKÉHO STANOVISŤE
- 1, 2, 3, 4 STŘELECKÉ STAVY

- legenda materiálů:
- ZDIVO DLE STAVEBNÍ ČÁSTI DOKUMENTACE
 - ZÁSYP LAPAČE - GUMOVÝ GRANULÁT
 - AKUSTICKÁ PROTIDRAZOVÝ OBKLAD DESKA - POHLED
 - AKUSTICKÁ PROTIDRAZOVÝ OBKLAD - ŘEZ

zpracoval: Doc. Ing. Alois Skoupý, CSc.	stavebník:	STŘELNICE SKOUPÝ, s.r.o. Sokolská 11 664 83 Přibyslavice www.strelnice.name info@strelnice.name tel.: +420 777 236 944	
		formát:	A4
		datum:	19. 05. 2024
katastr: HLINSKO v ČECHÁCH pozemek: p. č. 314	archivní číslo	PB24-200	
projekt: STŘELNICE HLINSKO	úroveň	DSP	
výkres:	měřítko:	výkres číslo:	
TECHNOLOGIE	1:50	D.2.b.1	