



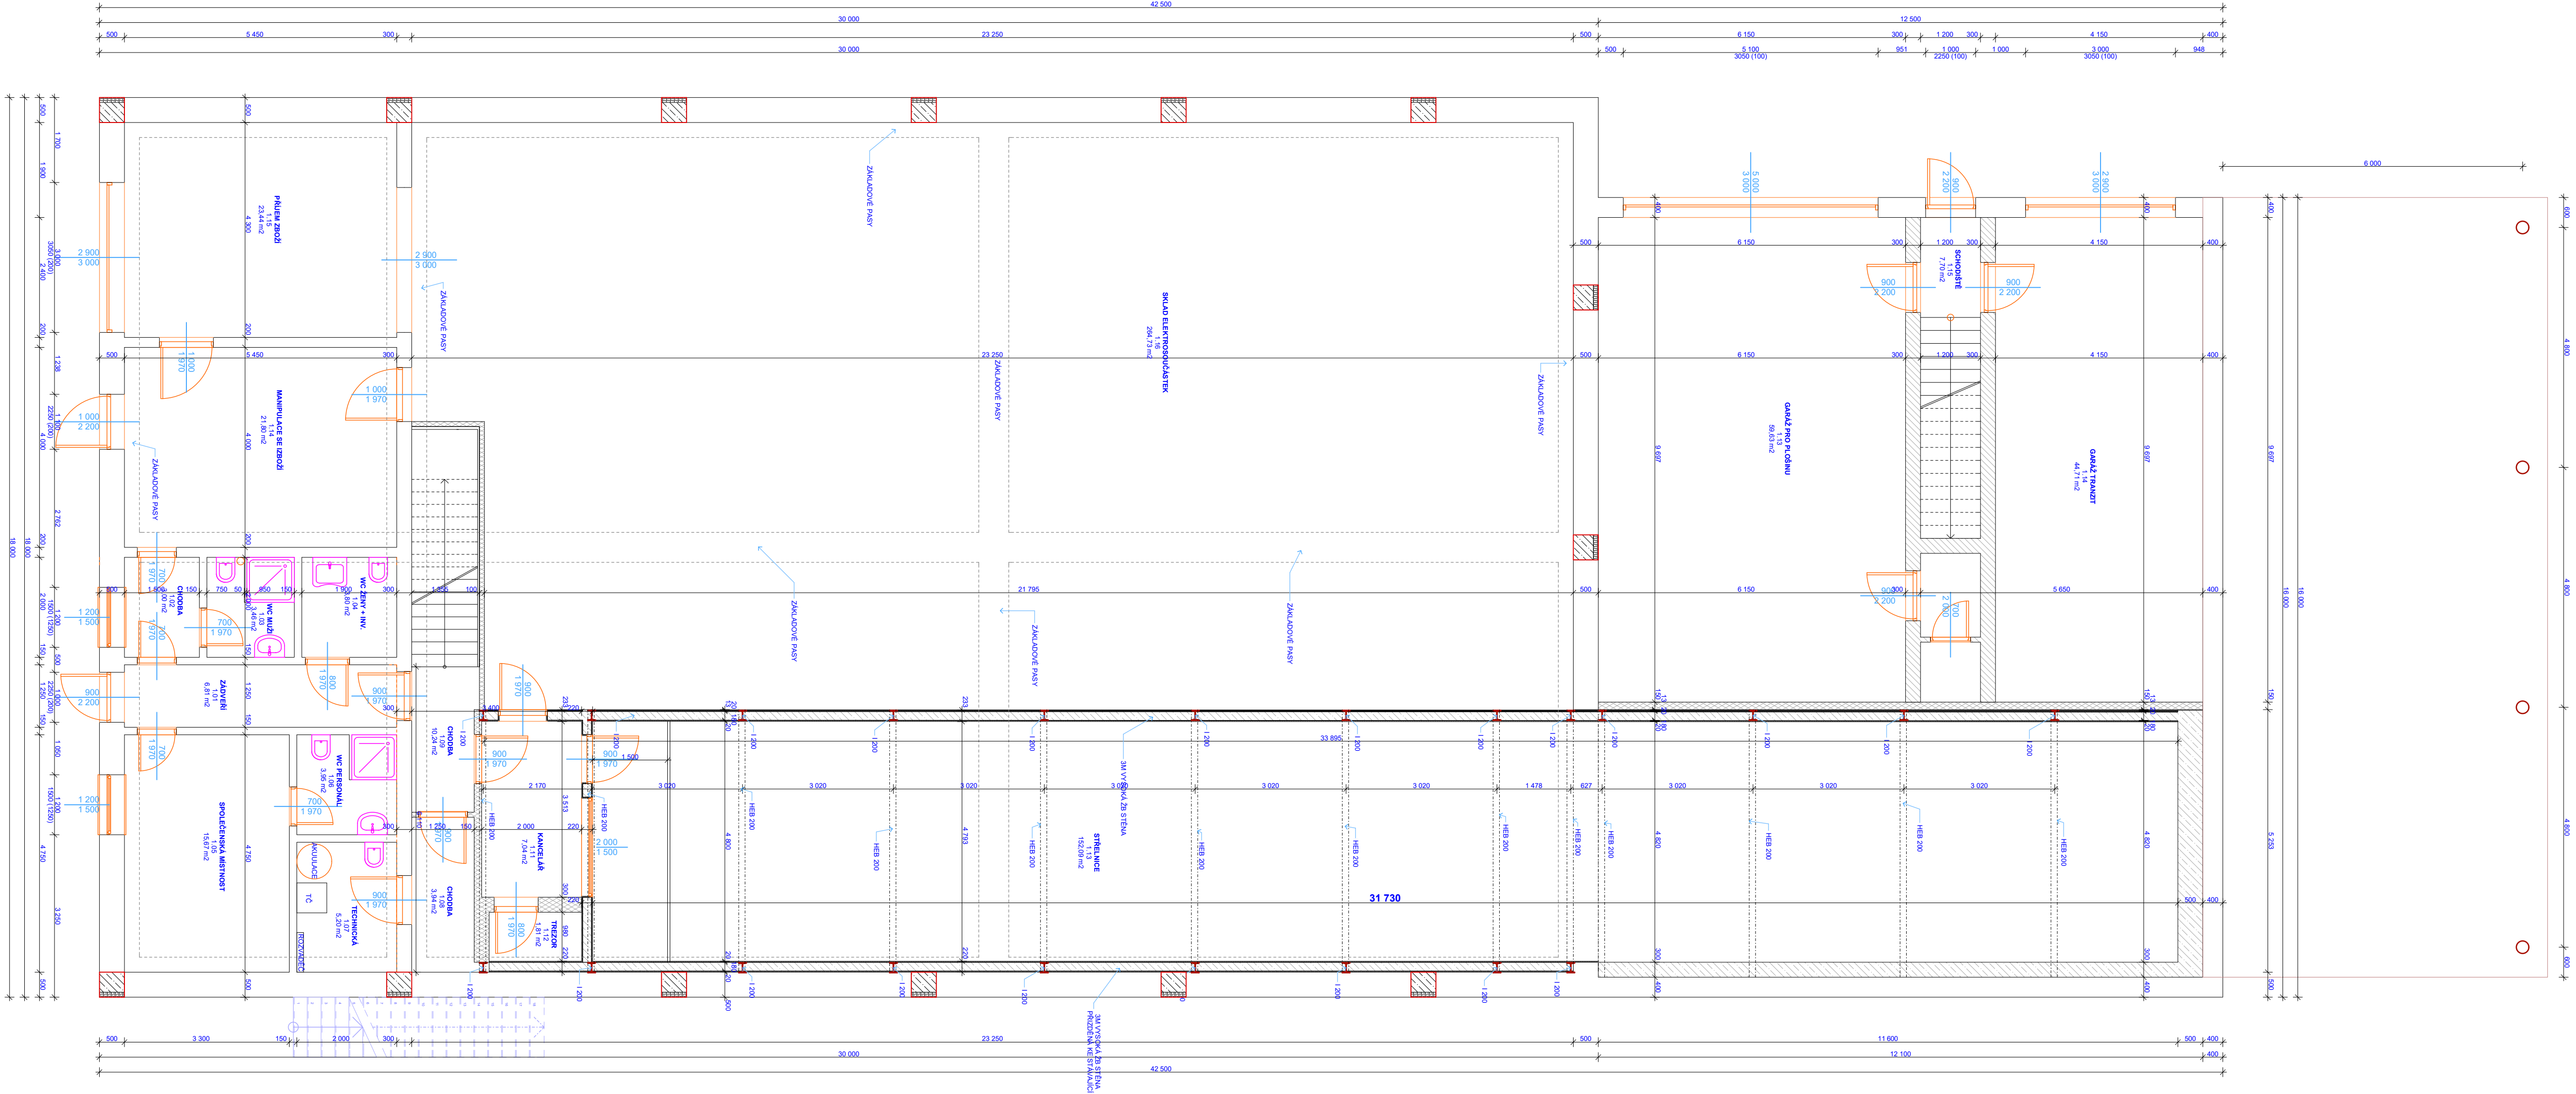

TABULKA MÍSTNOSTÍ					
OZN.	ÚČEL MÍSTNOSTI	PLOCHA(m2)	PODLAHOVÁ KRYTINA	POVRCH ZDÍ	POVRCH STROPŮ
1.01	ZÁDVEŘÍ	6.81	DLAŽBA	OMÍTKA ŠTUKOVÁ	SDK PODHLED
1.02	CHODBA	3.00	DLAŽBA	OMÍTKA ŠTUKOVÁ	SDK PODHLED
1.03	WC MUŽI	3.46	DLAŽBA	OMÍTKA ŠTUKOVÁ	SDK PODHLED
1.04	WC ŽENY + INV.	3.80	DLAŽBA	OMÍTKA ŠTUKOVÁ	SDK PODHLED
1.05	SPOLEČENSKÁ MIST...	15.67	DLAŽBA	OMÍTKA ŠTUKOVÁ	SDK PODHLED
1.06	WC PERSONÁL	3.95	DLAŽBA	OMÍTKA ŠTUKOVÁ	SDK PODHLED
1.07	TECHNICKÁ	5.20	DLAŽBA	OMÍTKA ŠTUKOVÁ	SDK PODHLED
1.08	CHODBA	3.94	DLAŽBA	OMÍTKA ŠTUKOVÁ	SDK PODHLED
1.09	CHODBA	10.24	DLAŽBA	OMÍTKA ŠTUKOVÁ	SDK PODHLED
1.11	KANCELÁŘ	7.04	LEŠTĚNÝ BETON	OMÍTKA ŠTUKOVÁ	SDK PODHLED
1.12	TREZOR	1.81	LEŠTĚNÝ BETON	OMÍTKA ŠTUKOVÁ	BETON
1.13	GARÁŽ PRO PLOŠINU	59.63	DLAŽBA	OMÍTKA ŠTUKOVÁ	SDK PODHLED
1.13	STŘELNICE	152.09	LEŠTĚNÝ BETON	OBKLAD	BETON
1.14	GARÁŽ TRANZIT	44.71	DLAŽBA	OMÍTKA ŠTUKOVÁ	SDK PODHLED
1.14	MANIPULACE SE IZB...	21.80	DLAŽBA	OMÍTKA ŠTUKOVÁ	SDK PODHLED
1.15	PRÍJEM ZBOŽÍ	23.44	LEŠTĚNÝ BETON	OMÍTKA ŠTUKOVÁ	SDK PODHLED
1.15	SCHODIŠTĚ	7.70	DLAŽBA	OMÍTKA ŠTUKOVÁ	SDK PODHLED
1.16	SKLAD ELEKTROSO...	264.73	LEŠTĚNÝ BETON	OMÍTKA ŠTUKOVÁ	SDK PODHLED
2.01	KANCELÁŘ	24.36	DLAŽBA	OMÍTKA ŠTUKOVÁ	SDK PODHLED
2.02	ODPOČINKOVÁ MÍST...	14.81	DLAŽBA	OMÍTKA ŠTUKOVÁ	SDK PODHLED
2.03	CHODBA	7.19	DLAŽBA	OMÍTKA ŠTUKOVÁ	SDK PODHLED
2.04	SKLAD	46.76	DLAŽBA	OMÍTKA ŠTUKOVÁ	SDK PODHLED
2.05	LOŽNICE	16.57	DLAŽBA	OMÍTKA ŠTUKOVÁ	SDK PODHLED
2.06	LOŽNICE	16.57	DLAŽBA	OMÍTKA ŠTUKOVÁ	SDK PODHLED
2.07	LOŽNICE	17.01	DLAŽBA	OMÍTKA ŠTUKOVÁ	SDK PODHLED
2.08	LOŽNICE	21.83	DLAŽBA	OMÍTKA ŠTUKOVÁ	SDK PODHLED
2.09	OB.POKOJ + KK	41.18	DLAŽBA	OMÍTKA ŠTUKOVÁ	SDK PODHLED
2.10	WC	4.75	DLAŽBA	OMÍTKA ŠTUKOVÁ	SDK PODHLED
2.11	WC	4.75	DLAŽBA	OMÍTKA ŠTUKOVÁ	SDK PODHLED
2.12	WC	4.75	DLAŽBA	OMÍTKA ŠTUKOVÁ	SDK PODHLED
2.13	WC	4.75	DLAŽBA	OMÍTKA ŠTUKOVÁ	SDK PODHLED
2.14	WC	4.75	DLAŽBA	OMÍTKA ŠTUKOVÁ	SDK PODHLED
2.15	TECHNICKÁ MÍSTNO...	9.38	DLAŽBA	OMÍTKA ŠTUKOVÁ	SDK PODHLED
2.16	SKLAD	6.73	DLAŽBA	OMÍTKA ŠTUKOVÁ	SDK PODHLED
2.17	CHODBA	18.53	DLAŽBA	OMÍTKA ŠTUKOVÁ	SDK PODHLED
2.18	CHODBA	4.46	DLAŽBA	OMÍTKA ŠTUKOVÁ	SDK PODHLED
2.19	CHODBA	17.65	DLAŽBA	OMÍTKA ŠTUKOVÁ	SDK PODHLED
2.20	LASEROVÁ STŘELN...	61.24	DLAŽBA	OMÍTKA ŠTUKOVÁ	SDK PODHLED
2.21	TECHNIKA	27.47	DLAŽBA	OMÍTKA ŠTUKOVÁ	SDK PODHLED
2.22	WC	4.91	DLAŽBA	OMÍTKA ŠTUKOVÁ	SDK PODHLED
2.23	WC	3.95	DLAŽBA	OMÍTKA ŠTUKOVÁ	SDK PODHLED

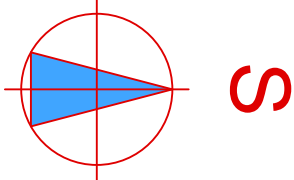

PROJEKTOVÁ DOKUMENTACE V ROZSAHU PRO POVOLENÍ STAVBY PODLE VYHLÁŠKY Č. 499/2006 Sb.
O DOKUMENTACI STAVEB. PROJEKTOVÁ DOKUMENTACE NENÍ URČENA K PROVEDENÍ STAVBY.

±0,000= m.n.m Balt p.v. (nutno geodeticky ověřit před započítím praci)

VYPRACOVAL	KONTROLOVAL	info@nettydream.cz
Netolický Milan	Ing. Dvořák Jaroslav	+420 608 238 812
INVESTOR: Kyncl Zdeněk, Pokřikov 81 , 539 01 Pokřikov		
MÍSTO STAVBY: k.ú. Hlinsko v Čechách, parcela číslo st. 4253 a 314/3		
Název projektu:		
STAVEBNÍ ÚPRAVA A PŘÍSTAVBA SKLADU		
(číslo parcely: ST-4253 a 314/3, k. ú.: Hlinsko v Čechách)		
VÝKRES:	PŮDORYS 1.NP	
FORMÁT	12xA4	
DATUM	05/2021	
STUPEŇ	DOS	
Č. ZAKÁZKY	45/2021	
MĚŘÍTKO	1:75	D.1.1-1