


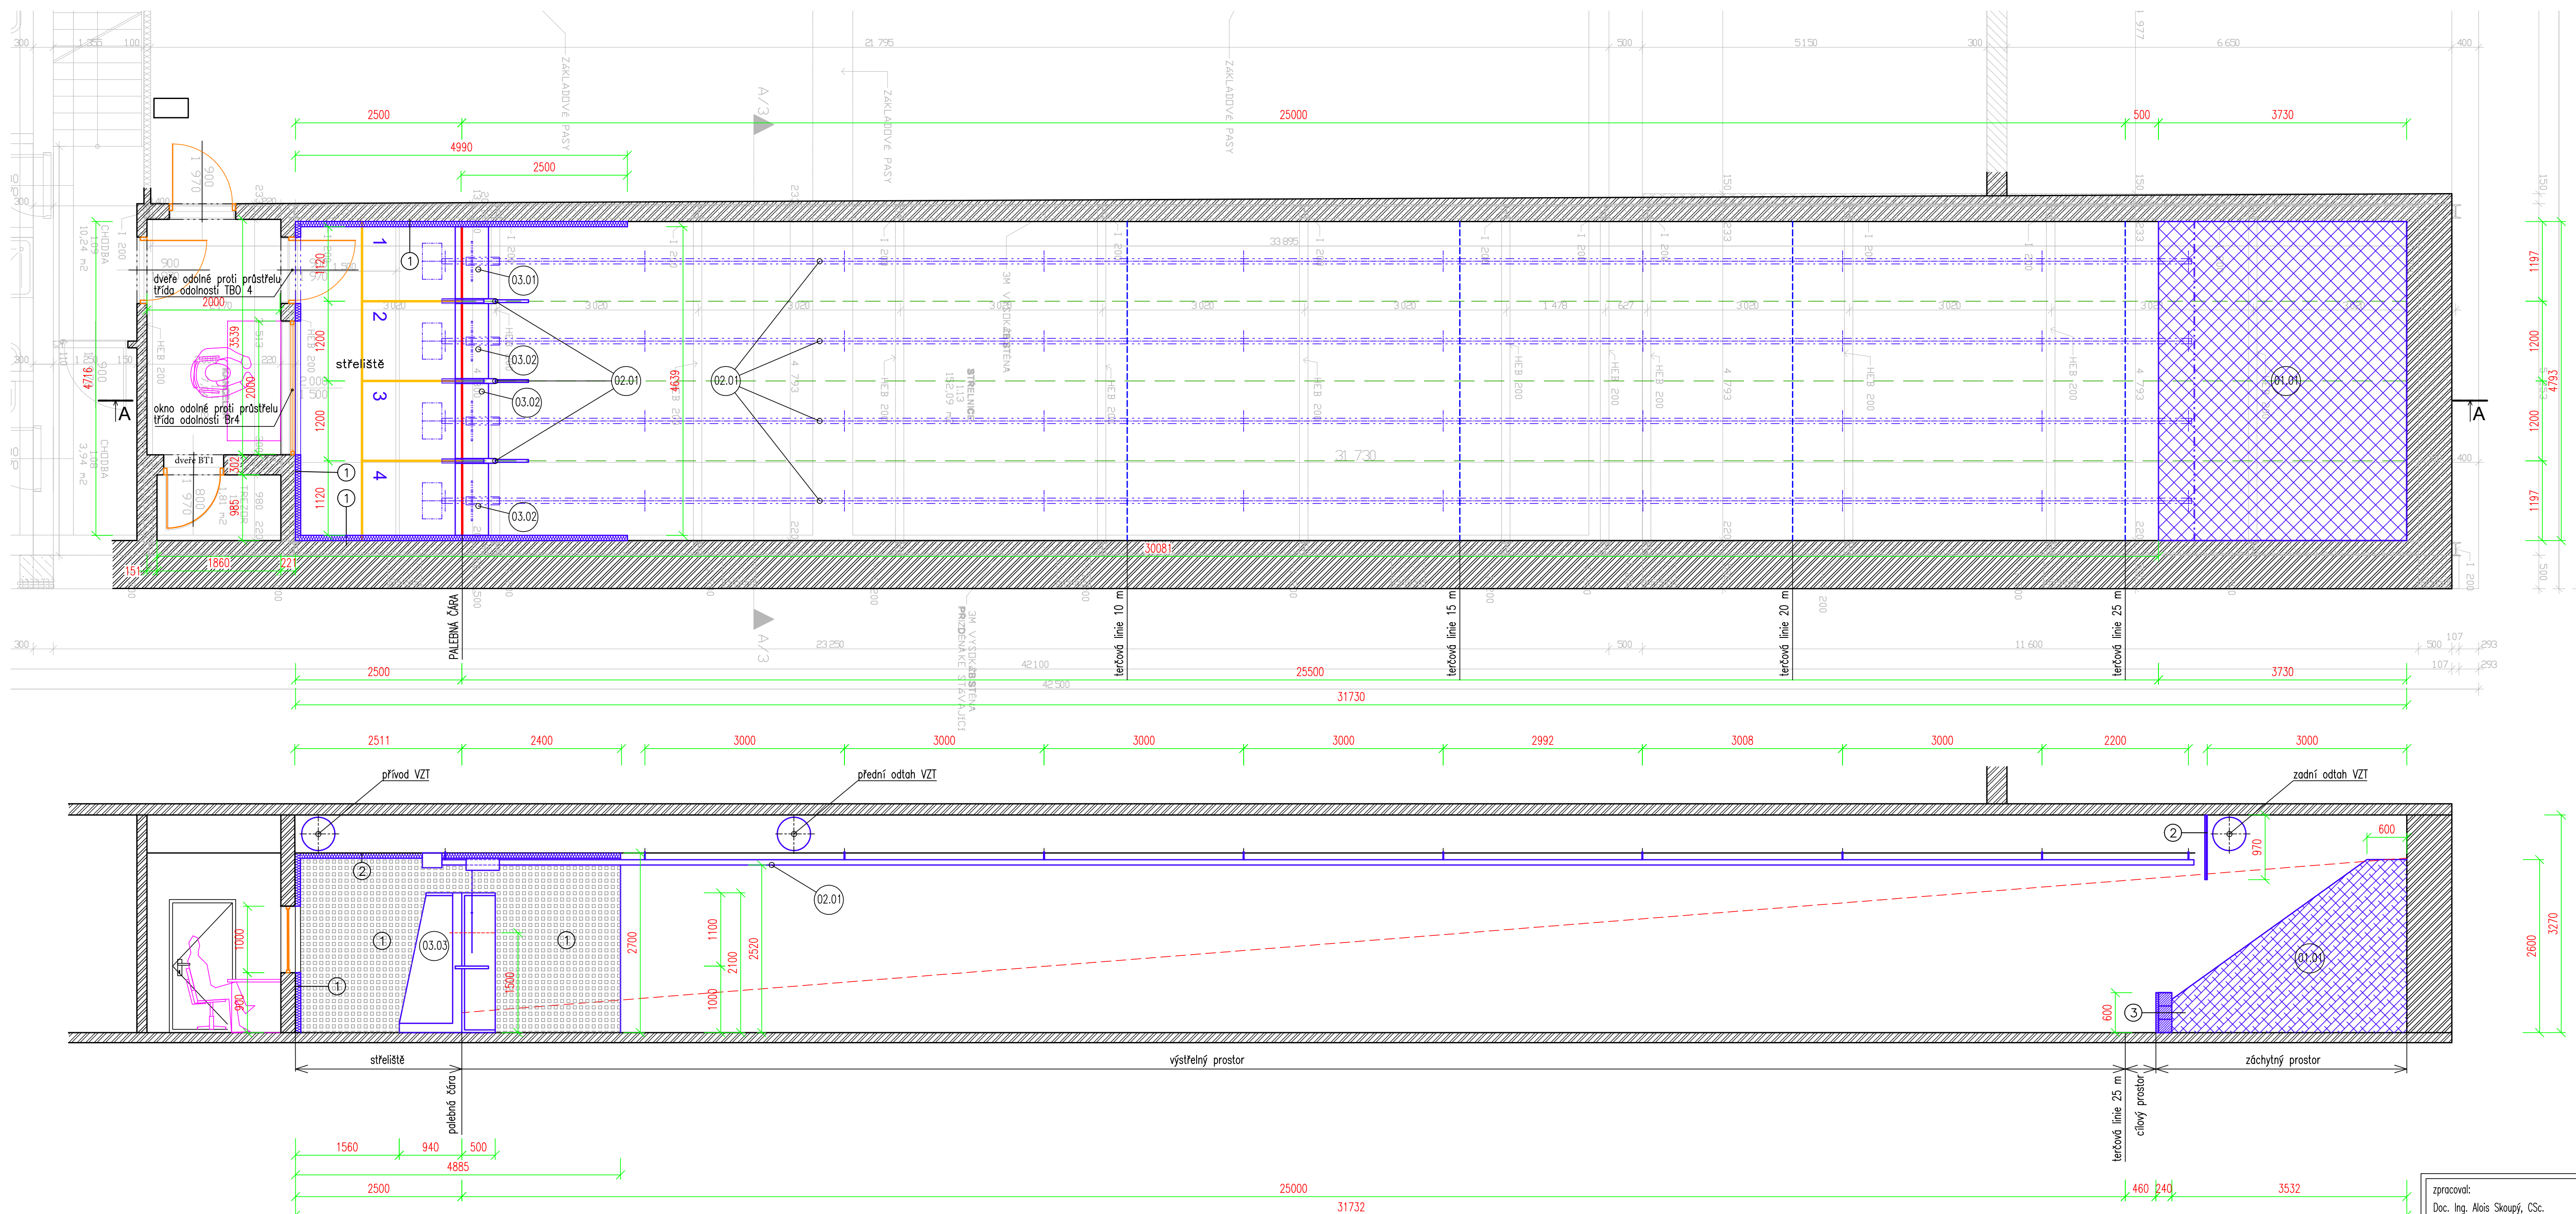

1	akustický protidrazový obklad	
	- akustická protidrazová deska	25 mm
	- OSB deska	12 mm
	- dřevěný trámeček 40 x 60 smrk	40 mm
	- vzduchová mezera	40 mm
	CELKEM	77 mm
2	čelní clona	
	- akustická protidrazová deska	25 mm
	- plech ocelový HARDOX 450	10 mm
	CELKEM	35 mm
3	čelní práh	
	- protidrazová deska	40 mm
	- dřevěný trám 200 x 200 mm	200 mm
	CELKEM	240 mm

- legenda technologie:
- 01.01 LAPAČ STŘEL
 - 02.01 TERČOVÁ DRAHA
 - 03.01 STŘELECKÝ STOLEK PEVNÝ
 - 03.02 STŘELECKÝ STOLEK SKLOPNÝ
 - 03.03 PŘEPÁŽKA STŘELECKÉHO BOXU
- VÝTYČOVACÍ LINIE
- HRANICE STŘELECKÉHO STAVU
 - PALEBNÁ ČARA
 - TERČOVÁ LINIE
 - HRANICE STŘELECKÉHO STANOVISŤE
- 1, 2, 3, 4 STŘELECKÉ STAVY

- legenda materiálů:
- ZDIVO DLE STAVEBNÍ ČÁSTI DOKUMENTACE
 - ZÁSYP LAPAČE - GUMOVÝ GRANULÁT
 - AKUSTICKÁ PROTIDRAZOVÝ OBKLAD DESKA - POHLED
 - AKUSTICKÁ PROTIDRAZOVÝ OBKLAD - REZ

zpracoval: Doc. Ing. Alois Skoupý, CSc.		STŘELNICE SKOUPÝ, s.r.o. Sokolská 11 664 83 Přibyslavice www.strelnice.name info@strelnice.name tel.: +420 777 236 944	
stavebník:			
		formát	6A4
		datum	19. 05. 2024
katastr: HLINSKO V ČECHÁCH pozemek: p. č. 314		archivní číslo	PB24– 200
projekt: STŘELNICE HLINSKO		úroveň	DSP
výkres:		měřítko:	výkres číslo:
TTECHNOLOGIE		1:50	D.2.b.1